



## 13台設置

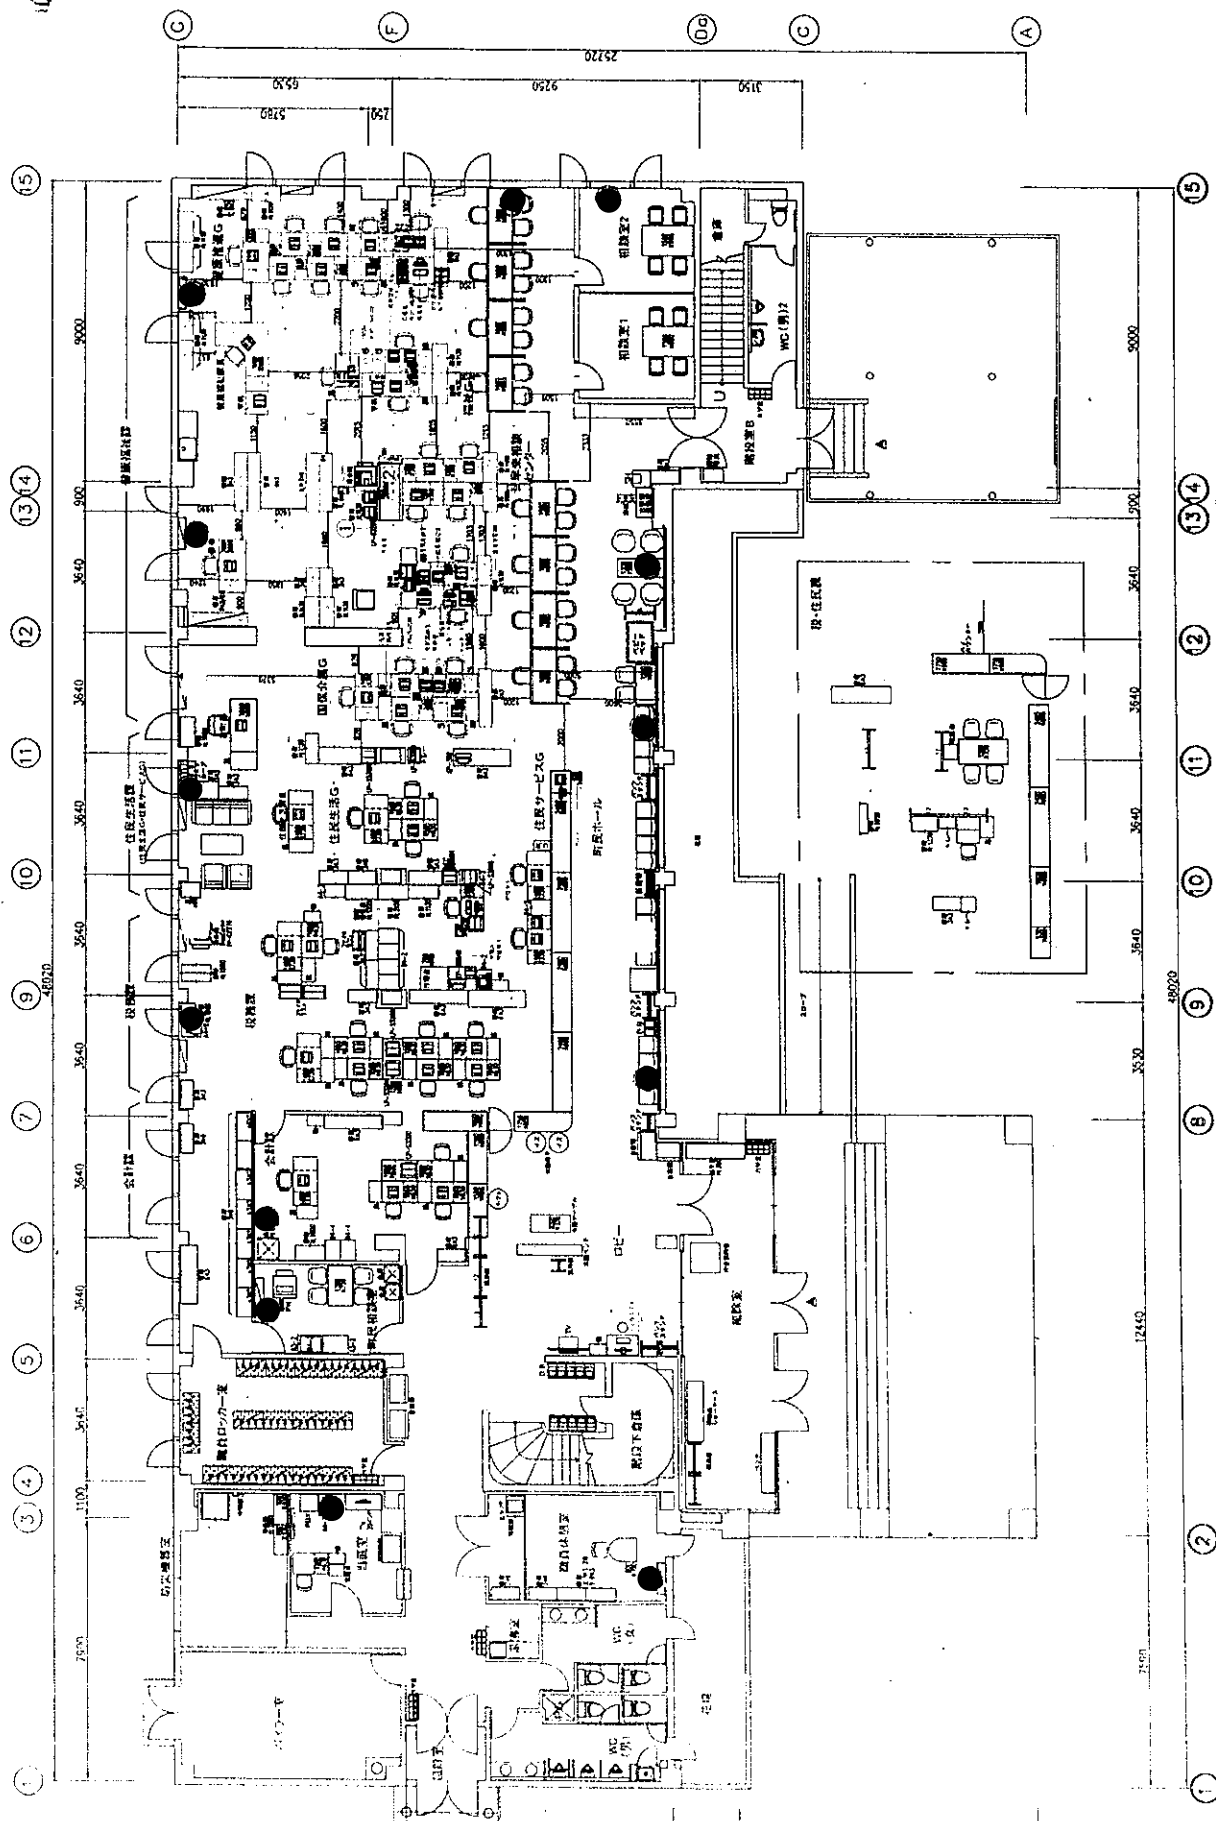

図面  
27

9 台設置

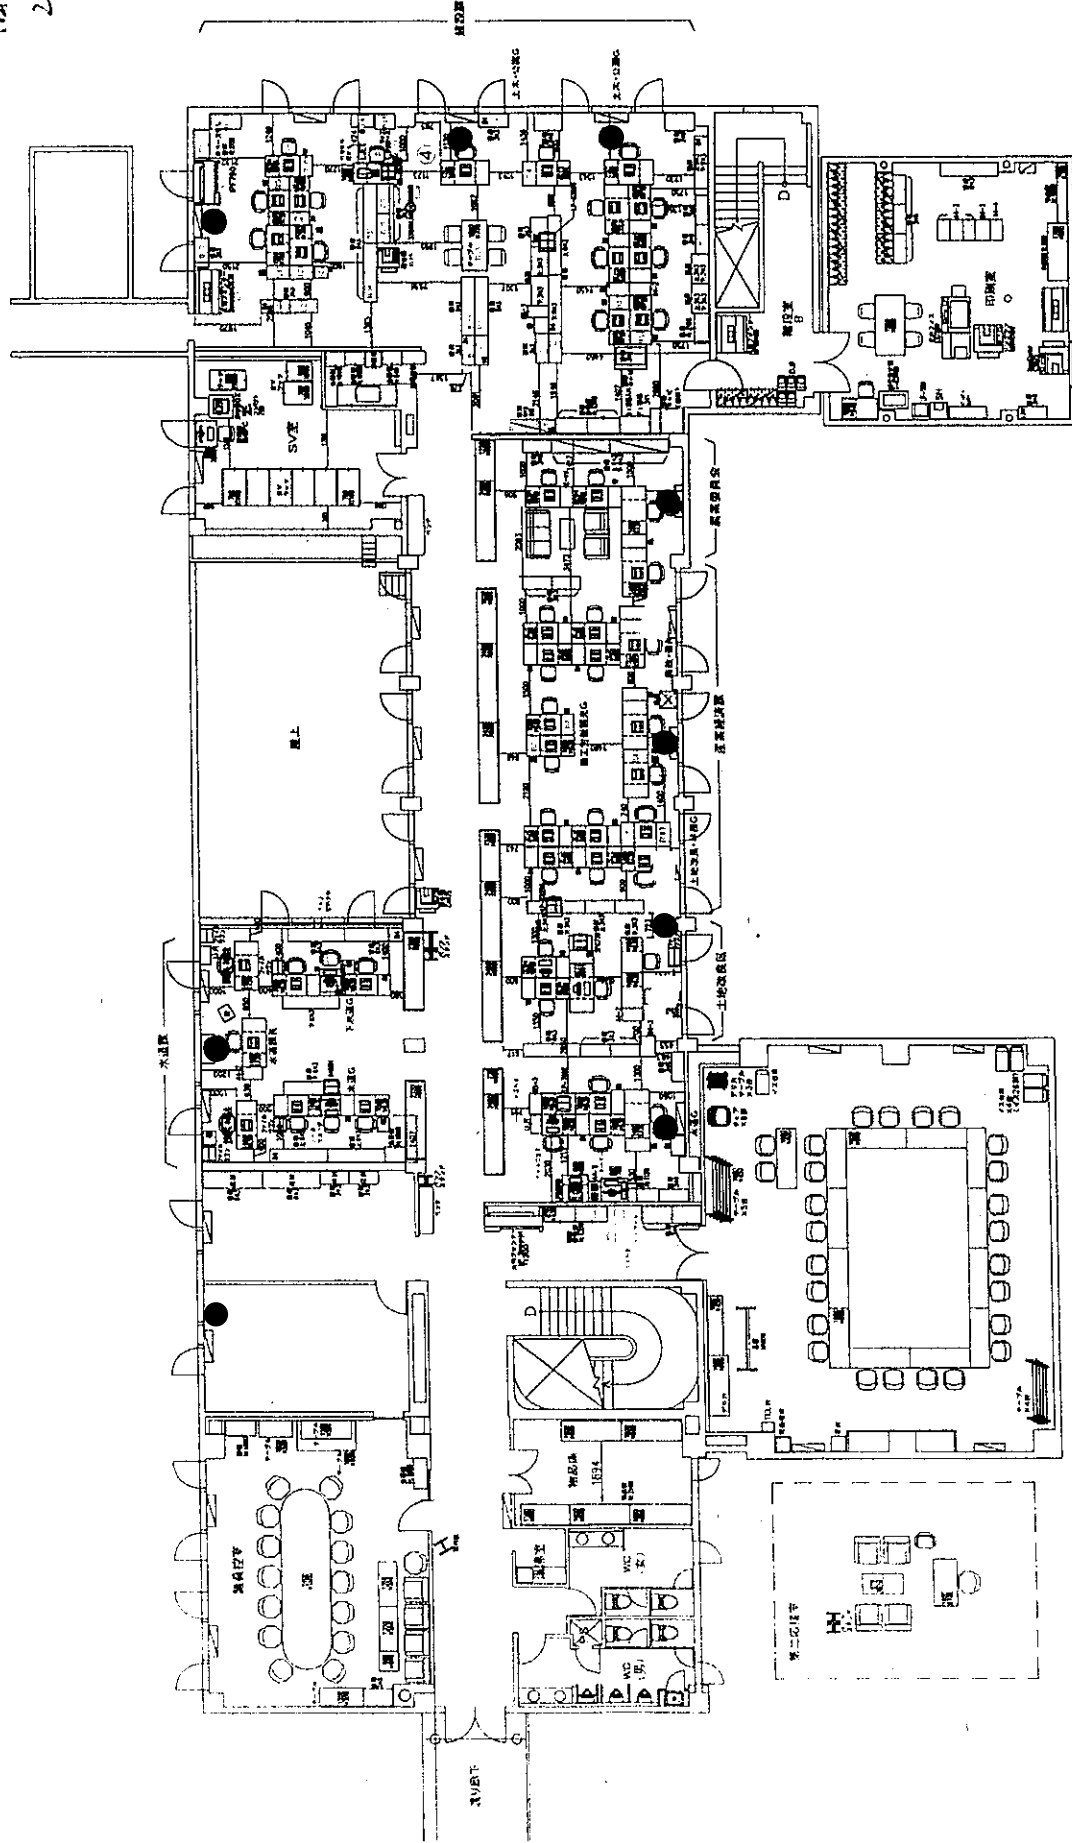

STORE  
PUBLIC  
OFFICE




北海道庁 庁舎2F 第3384号  
建設省 国土交通省 国土院 国土院 国土院 国土院  
北海道庁 庁舎2F 第3384号  
建設省 国土交通省 国土院 国土院 国土院 国土院

北海道庁 庁舎2F 第3384号  
建設省 国土交通省 国土院 国土院 国土院 国土院  
北海道庁 庁舎2F 第3384号  
建設省 国土交通省 国土院 国土院 国土院 国土院


|                                      |                    |                                        |                           |
|--------------------------------------|--------------------|----------------------------------------|---------------------------|
| Project<br>安平市役場庁舎                   |                    | Subject<br>早来庁舎2F (耐震改修中) (2018年3月移転図) |                           |
| Drawing NO<br>20031141401 - 15000364 | Date<br>2018/03/27 | Scale<br>A3:1/50                       | Check<br>Drawing<br>Check |

2台設置  
逆方向

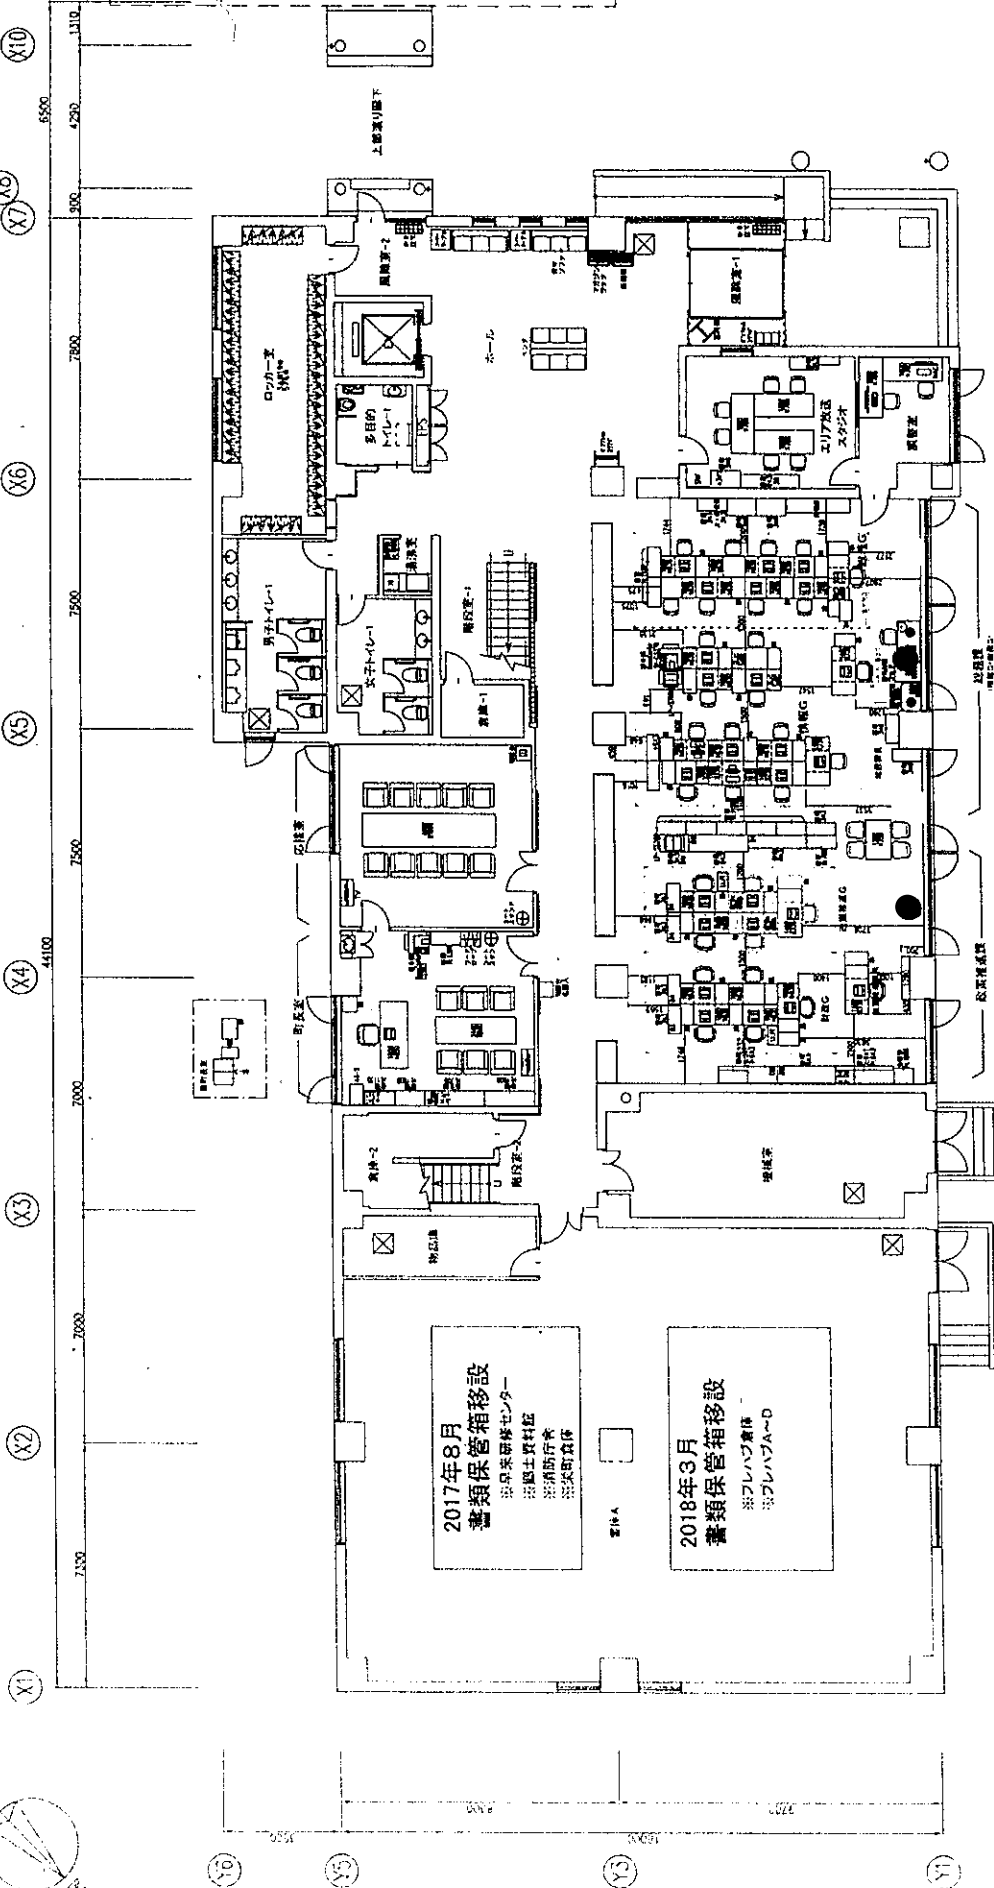

2017年8月  
書類保管箱移設  
※東京書籍センター  
※国土資料館  
※消防庁  
※米町倉庫


2018年3月  
書類保管箱移設  
※フレハブ倉庫  
※フレハブA~D

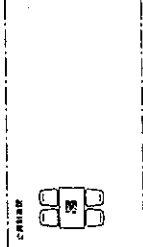

|                                                                   |                                                                   |                                                                   |                                                                   |                                                                   |  |
|-------------------------------------------------------------------|-------------------------------------------------------------------|-------------------------------------------------------------------|-------------------------------------------------------------------|-------------------------------------------------------------------|--|
|                                                                   | 東京建設 株式会社 (東京建設)<br>〒100-0001 東京都千代田区千代田1-1-1<br>電話: 03-5561-1111 |                                                                   | 東京建設 株式会社 (東京建設)<br>〒100-0001 東京都千代田区千代田1-1-1<br>電話: 03-5561-1111 |                                                                   |  |
|                                                                   | 東京建設 株式会社 (東京建設)<br>〒100-0001 東京都千代田区千代田1-1-1<br>電話: 03-5561-1111 |                                                                   | 東京建設 株式会社 (東京建設)<br>〒100-0001 東京都千代田区千代田1-1-1<br>電話: 03-5561-1111 |                                                                   |  |
| 東京建設 株式会社 (東京建設)<br>〒100-0001 東京都千代田区千代田1-1-1<br>電話: 03-5561-1111 |                                                                   |
| 東京建設 株式会社 (東京建設)<br>〒100-0001 東京都千代田区千代田1-1-1<br>電話: 03-5561-1111 |                                                                   |

建築形  
2F

8台設置

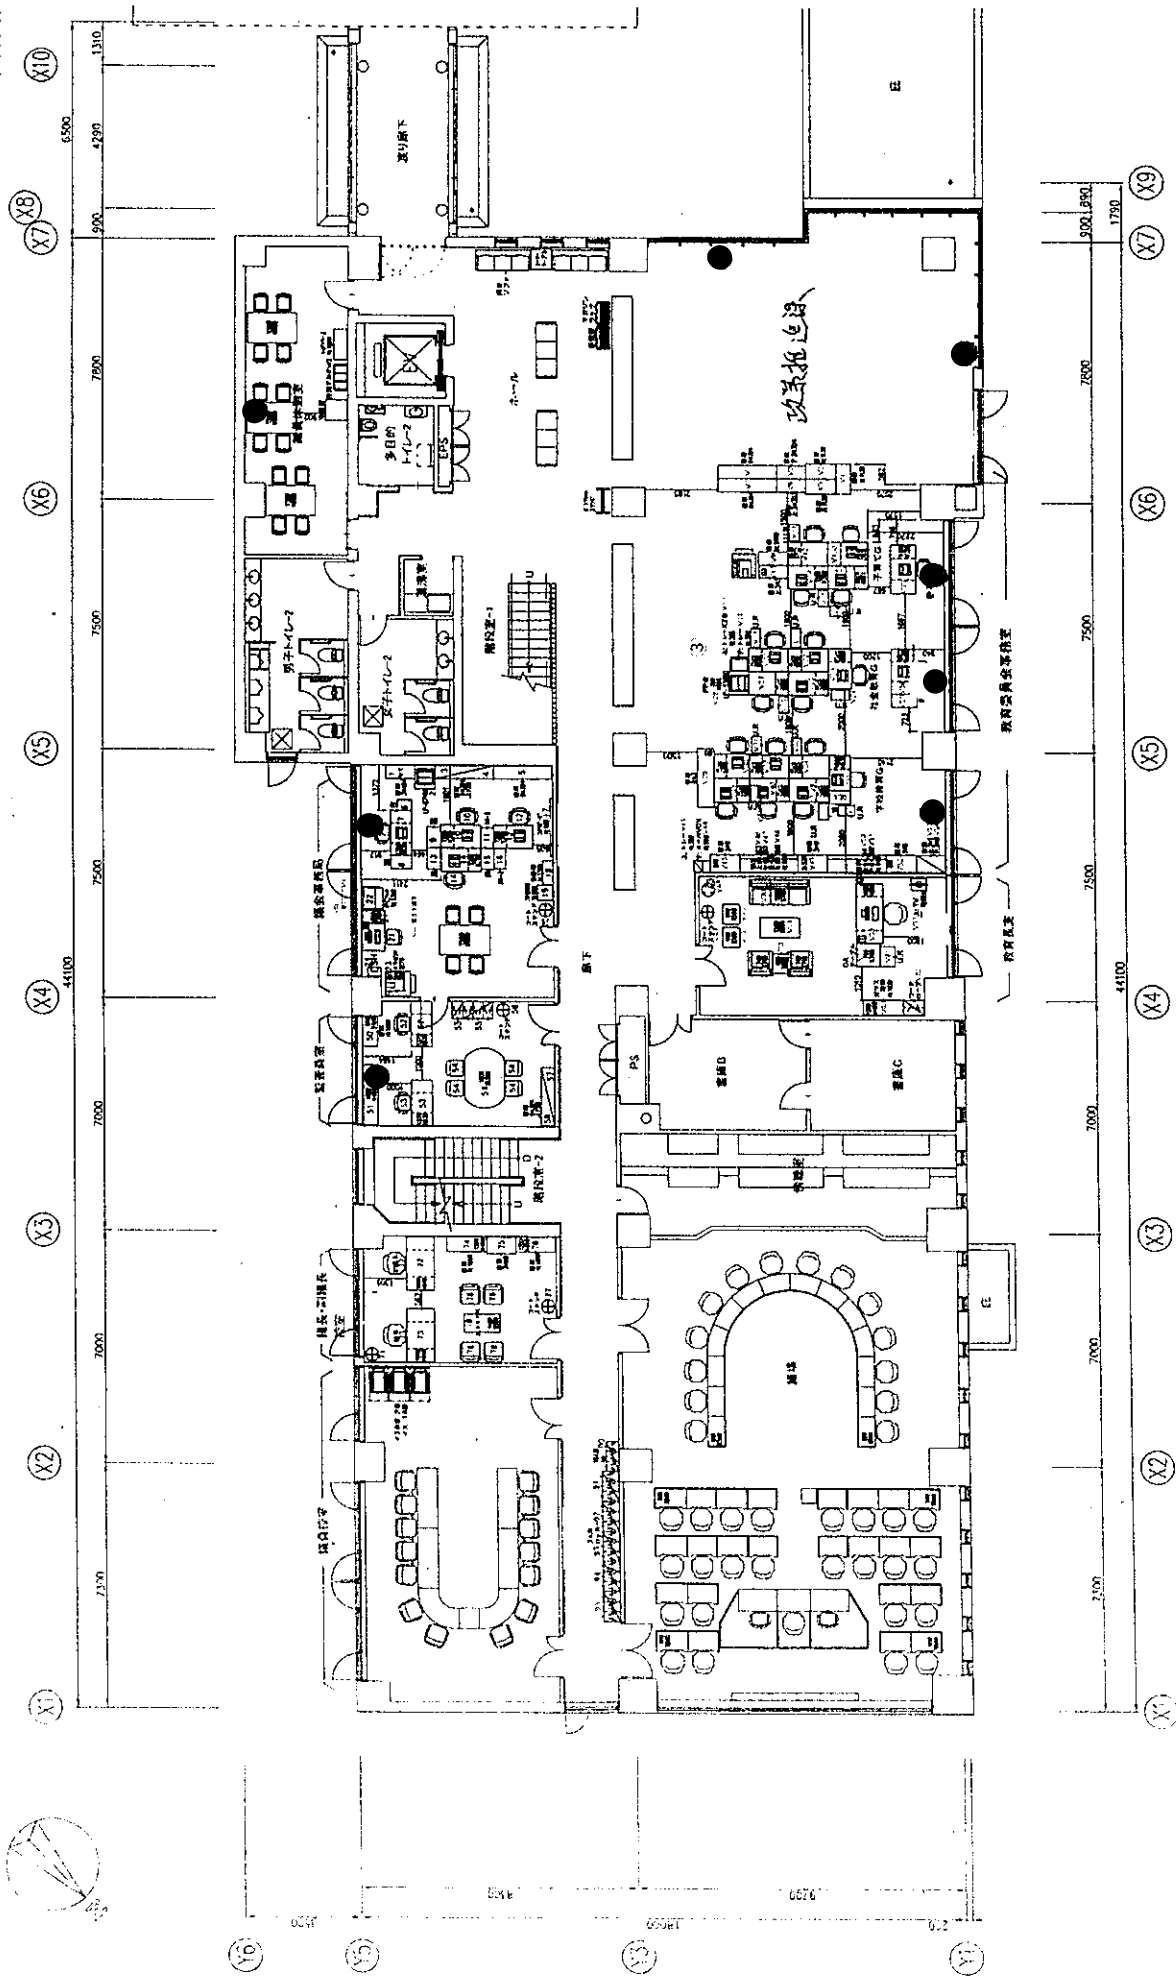

|                                        |                                                          |                                        |                                        |                                        |                                        |                                        |                                        |                                        |  |
|----------------------------------------|----------------------------------------------------------|----------------------------------------|----------------------------------------|----------------------------------------|----------------------------------------|----------------------------------------|----------------------------------------|----------------------------------------|--|
| <b>STORE PUBLIC OFFICE</b><br>         | 北海道建設株式会社 建設部<br>札幌市中央区南一条西五丁目1番1号 5F<br>電話 011-231-1111 |                                        | 〇 株式会社〇〇〇〇<br>〇 〇〇〇〇〇〇〇〇<br>〇 〇〇〇〇〇〇〇〇 |                                        | 〇 〇〇〇〇〇〇〇〇<br>〇 〇〇〇〇〇〇〇〇<br>〇 〇〇〇〇〇〇〇〇 |                                        | 〇 〇〇〇〇〇〇〇〇<br>〇 〇〇〇〇〇〇〇〇<br>〇 〇〇〇〇〇〇〇〇 |                                        |  |
|                                        | 〇 〇〇〇〇〇〇〇〇<br>〇 〇〇〇〇〇〇〇〇<br>〇 〇〇〇〇〇〇〇〇                   |                                        | 〇 〇〇〇〇〇〇〇〇<br>〇 〇〇〇〇〇〇〇〇<br>〇 〇〇〇〇〇〇〇〇 |                                        | 〇 〇〇〇〇〇〇〇〇<br>〇 〇〇〇〇〇〇〇〇<br>〇 〇〇〇〇〇〇〇〇 |                                        | 〇 〇〇〇〇〇〇〇〇<br>〇 〇〇〇〇〇〇〇〇<br>〇 〇〇〇〇〇〇〇〇 |                                        |  |
| 〇 〇〇〇〇〇〇〇〇<br>〇 〇〇〇〇〇〇〇〇<br>〇 〇〇〇〇〇〇〇〇 