
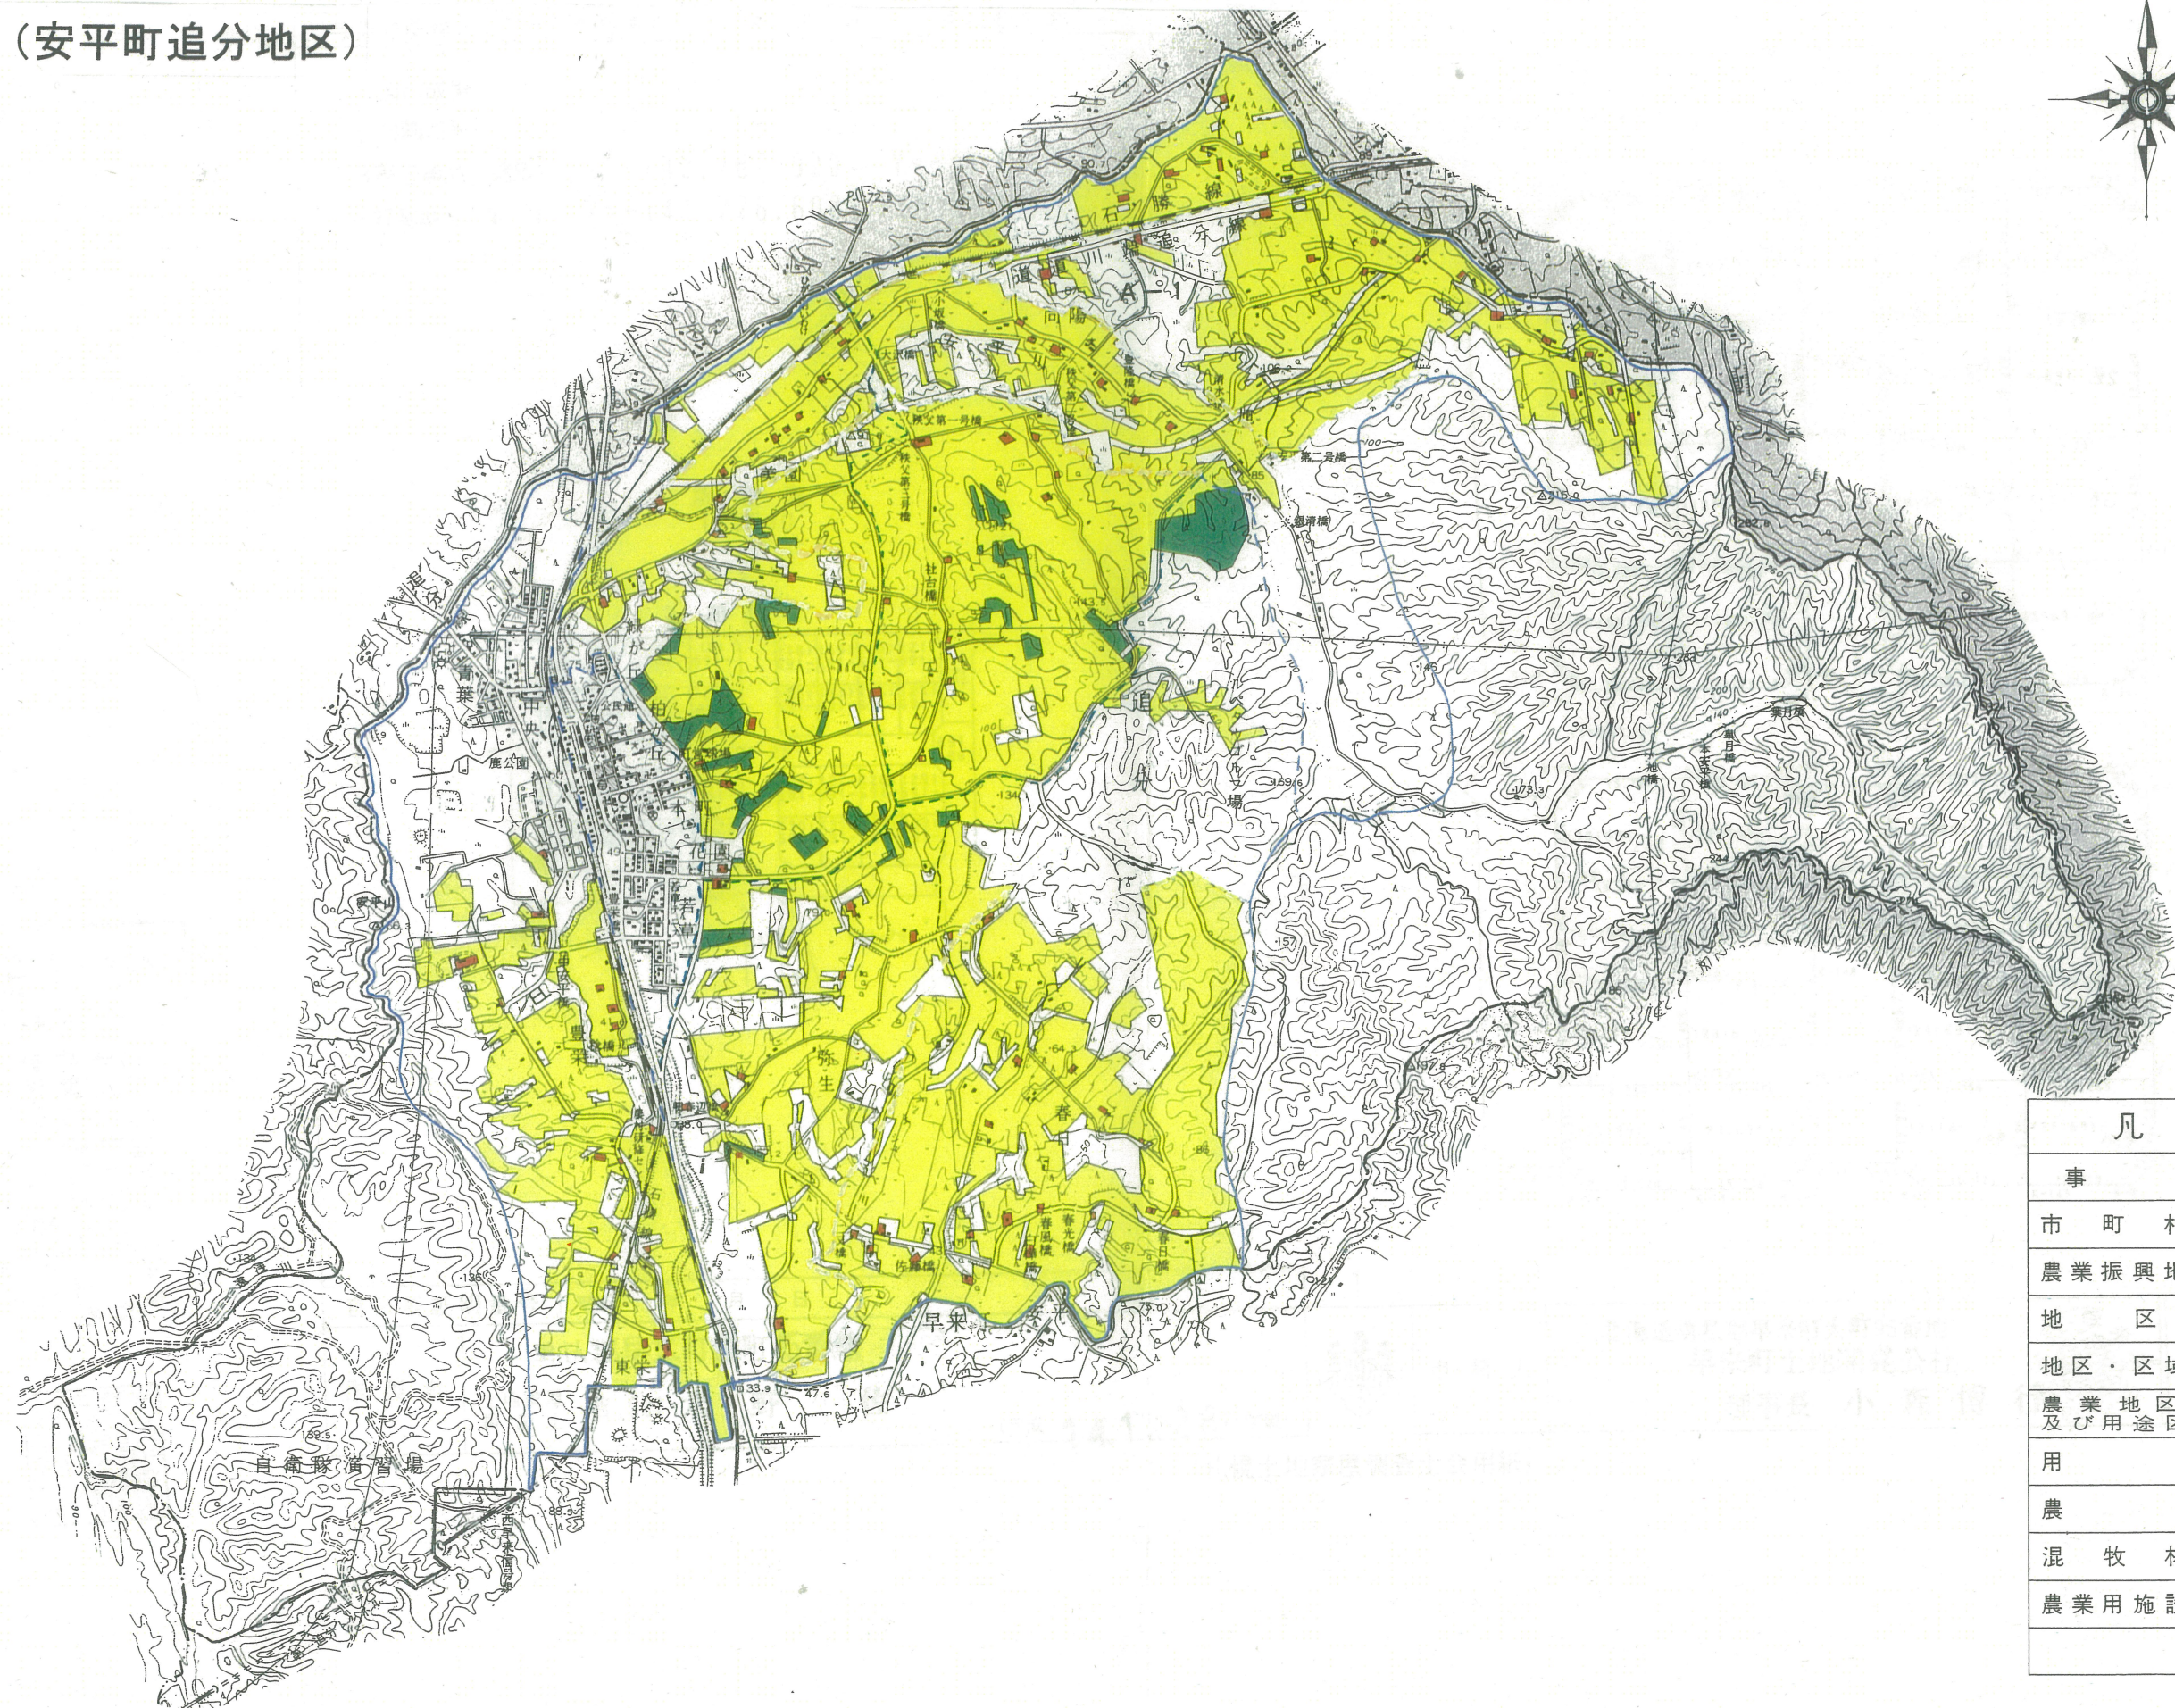


土地利用計画図 (A1~A4)

附図1 (安平町追分地区)

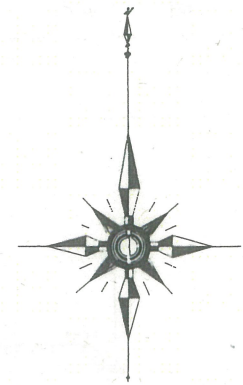

凡	例
事項	記号
市町村界	-----
農業振興地域界	—————
地区界	-----
地区・区域番号	A — 1
農業地区区域界 及び用途区分界	—————
用途	
農地	
混牧林地	
農業用施設用地	