

おためし暮らし住宅 写真



住宅の概要について

- ①住所: 〒059-1501
北海道勇払郡安平町早来大町99番地27
- ②敷地面積: 326.30㎡ (98.5坪)
- ③建築面積: 137.46㎡ (40.6坪)
- ④間取り等: 3LDK、HII建築


利用料金について

- ・1週間まで 7,500円
 - ・2週間まで 15,000円
 - ・3週間まで 22,500円
 - ・4週間まで 30,000円
 - ※5週目以降は、1週につき7,000円加算
 - ※料金に光熱水費(電気・ガス・水道・灯油代が含まれています)
 - ※中学生以下の子ども扶養世帯、若しくは、35歳未満の世帯利用の場合減免有
 - ・貸布団(1名分料金)については、以下のとおりとなります。
- | | |
|-----|----------|
| 1週間 | 4,500円+税 |
| 2週間 | 5,000円+税 |
| 3週間 | 5,500円+税 |
| 4週間 | 6,000円+税 |





おためし暮らし住宅見取図

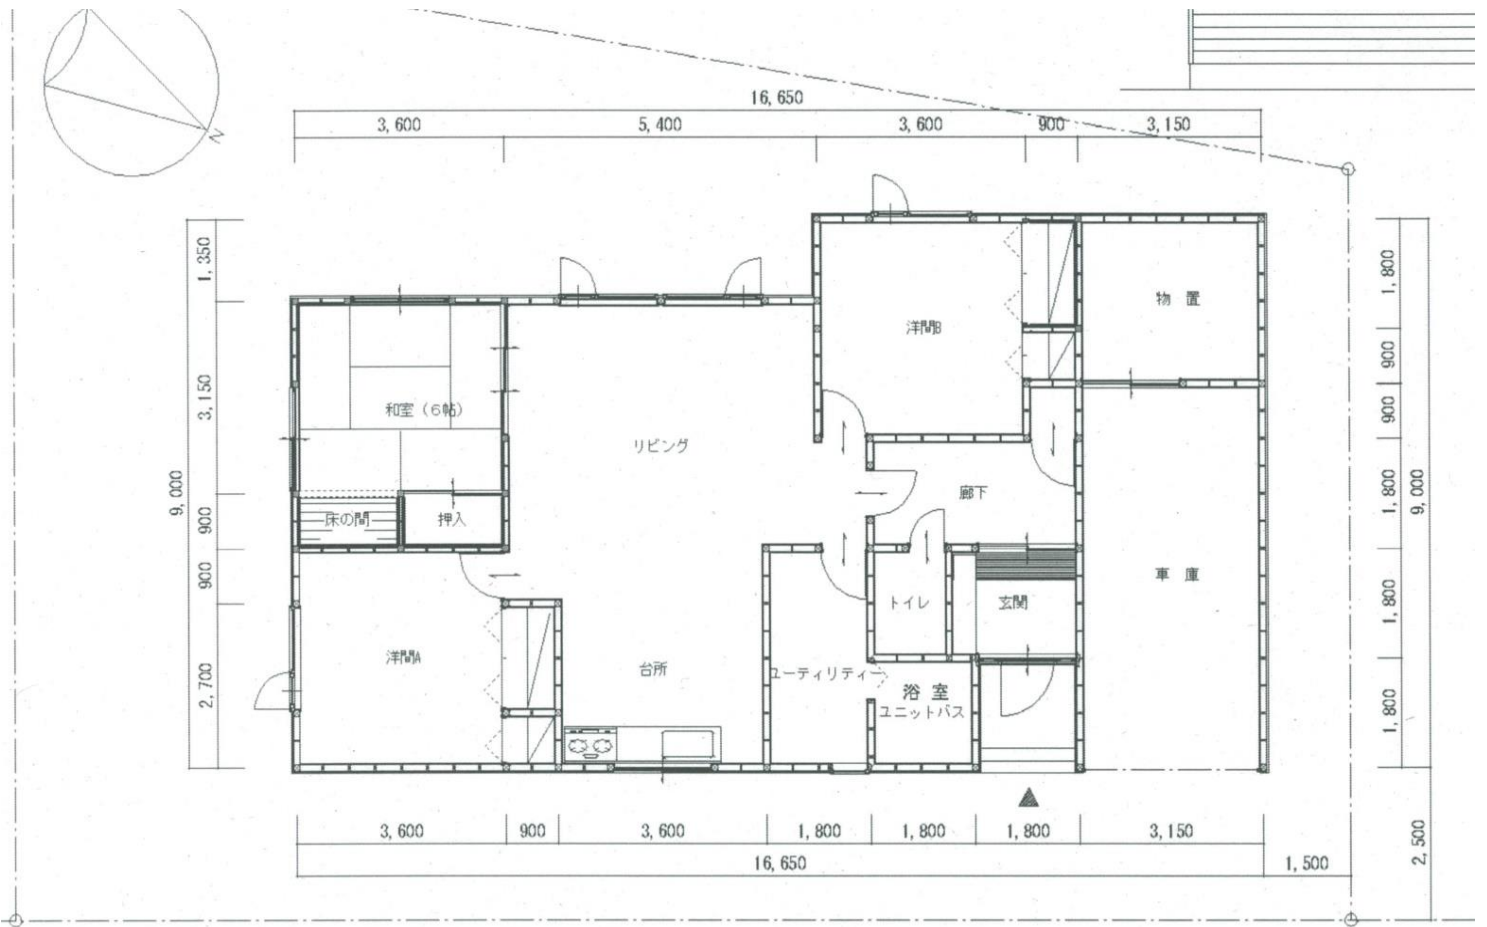

配置図・平面図 S=1:100