

各案共通



- 開放施設を道路側に配置し、「学校の顔」をつくる
- 1階に地域利用施設を配置する
- 地域玄関から南側の教室ゾーンをゆきやすいようにする
- 小学校と中学校の教室は普通学級と特別支援学級は普通学級とする
- 管理諸室は校庭やアトリ

D案のポイント

- 階数：3階建て
- 学校の顔：図書館
- 体育館配置：駐車場で面した北側に3面確保
- テニスコート：体育館北側に分けて配置(台数を充実)
- 駐車場：道路側と体育館を明確に分けて配置
- 教室と特別教室
- 教室配置
  - 小学校の教室は校庭側の1階に配置
  - 中学校の教室は校庭側の3階に配置

早来中学校  
仮設校舎  
2階建て

はやきた  
こども園  
はやきた  
こども園用地

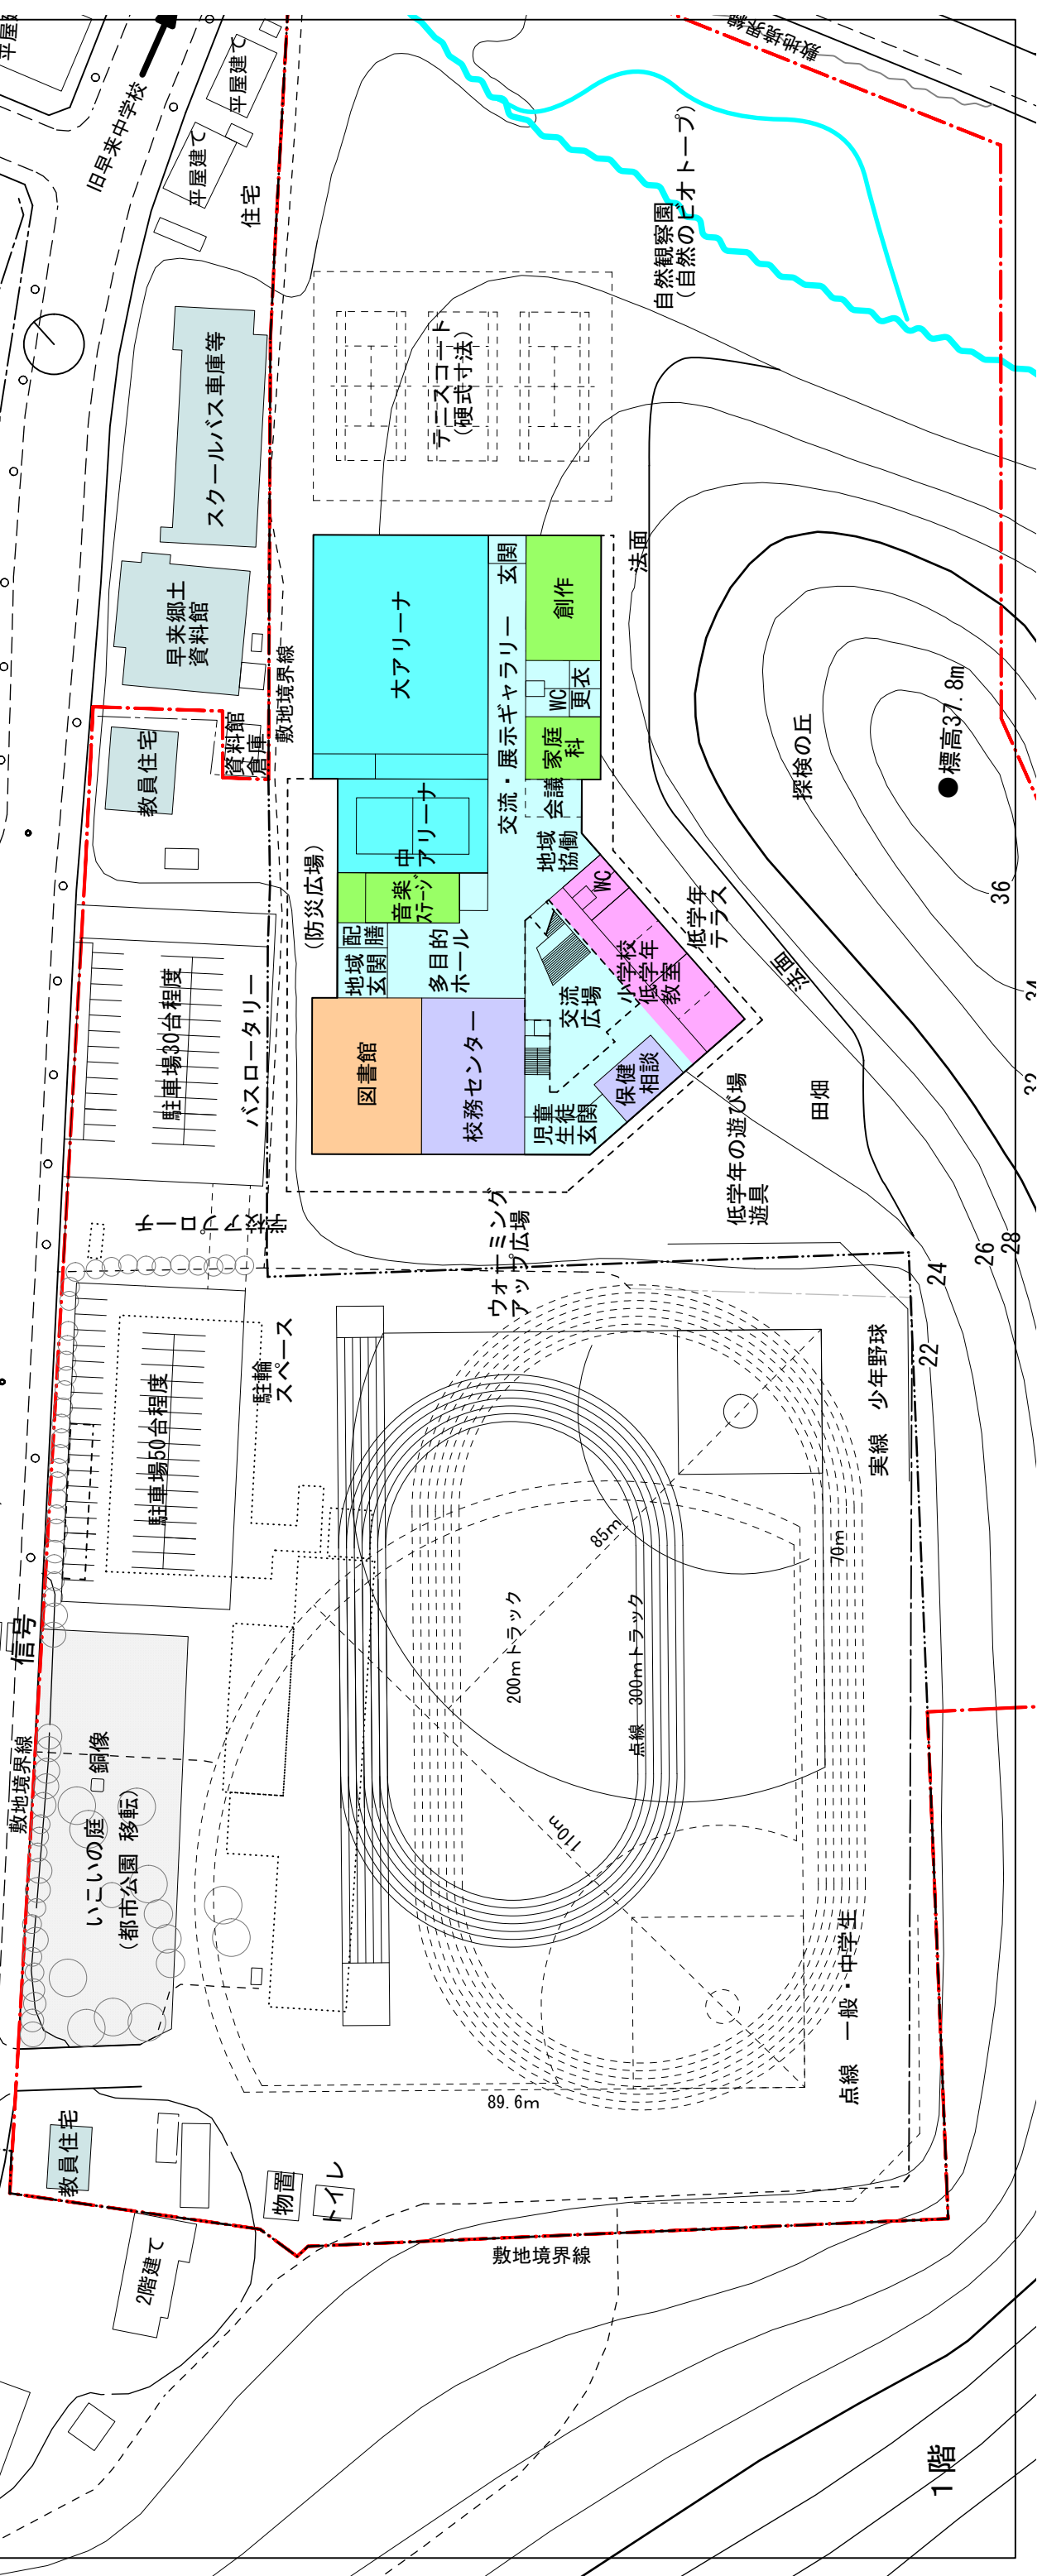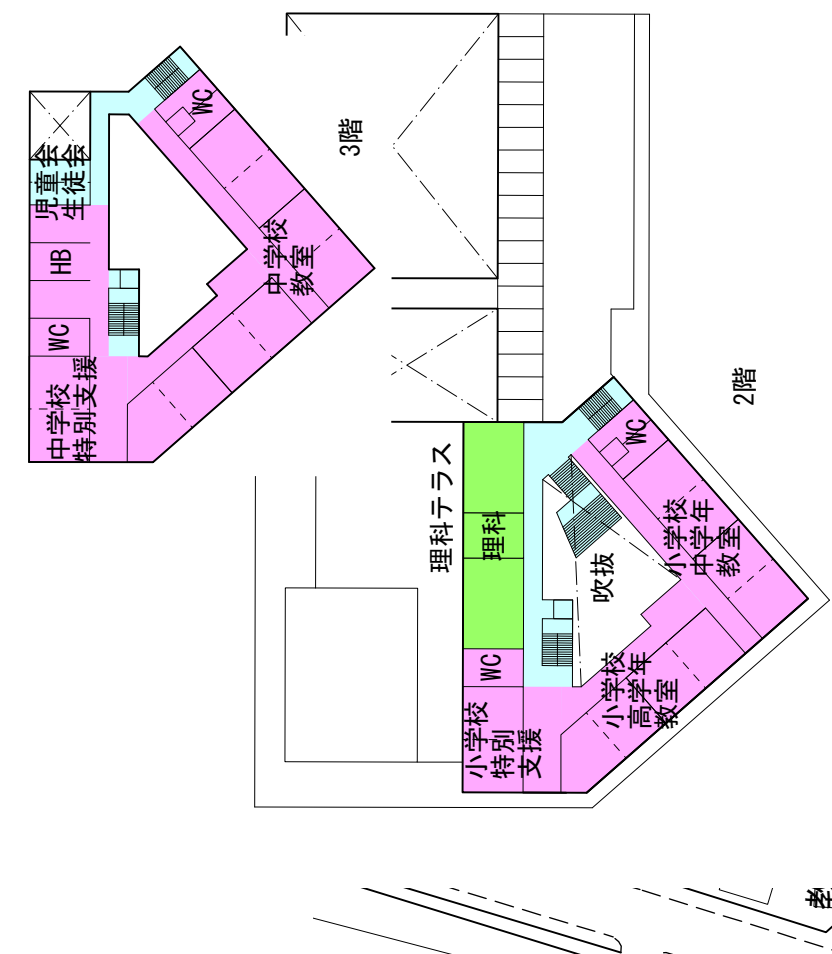

1階