

各案共通


- 開放施設を道路側に配置し、「学校の顔」をつくる
- 1階に地域利用施設を配置する
- 地域玄関から南側の丘に空間が抜けるようにする
- 小学校と中学校の教室ゾーンをゆるやかに分ける
- 特別支援学級は普通学級と行き来しやすい場所とする
- 管理諸室は校庭やアプローチが見える場所とする

B案のポイント

- 階数：2階建て
- 学校の顔：中アリーナ（講堂利用）
- 体育館配置：校庭に面した場所に3面確保
- 子コースト：道路側にまとめて配置
- 駐車場：道路側に吹抜けてつながる
- 小学校低学年・中・高学年教室と特別教室を近接配置
- （他の教室は吹抜けてつながる）
- 教室配置
- 小学校低学年・中・高学年の教室は丘に面し小川近くの1階に配置
- 小学校高学年は丘に面した2階に配置
- 中学校の教室は校庭側の2階に配置

早来中学校
仮設校舎
2階建て

遠浅方面
安平町役場
早来町民センター

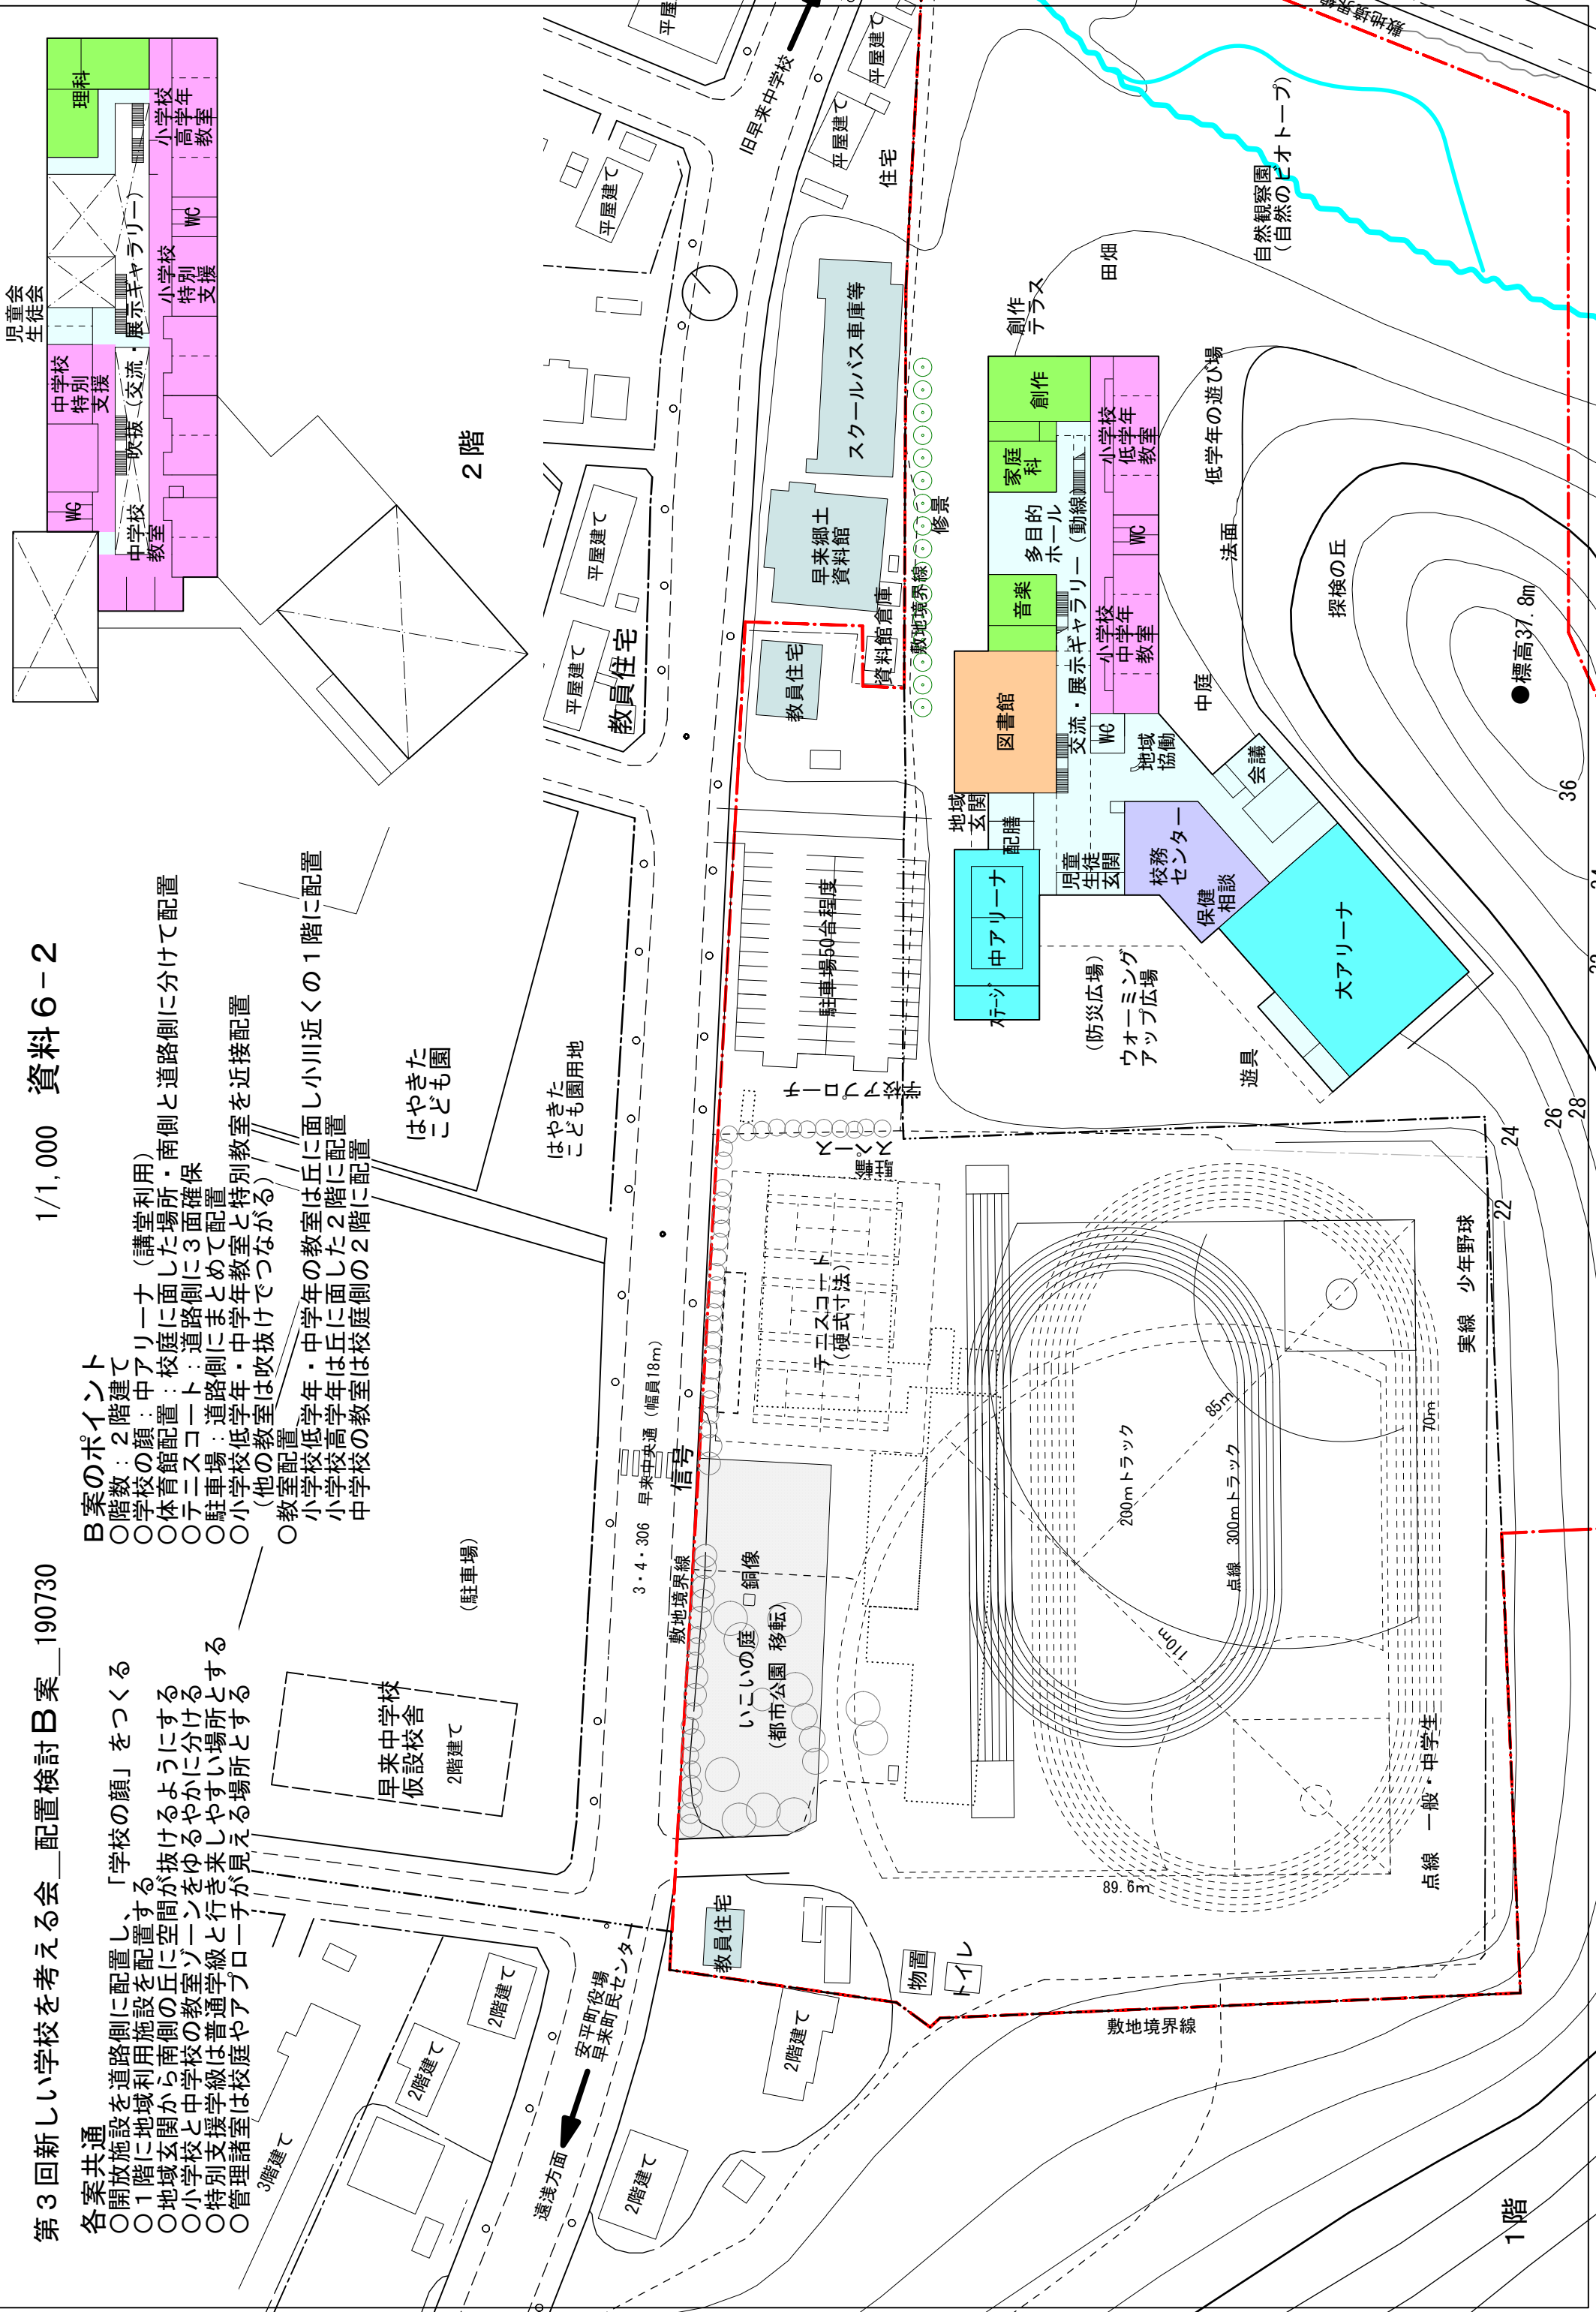

1階

2階

実線 少年野球

点線 一般・中学生

点線 300mトラック

点線 200mトラック

88.5m

110m

85m

70m

36

28

26

24

22

20

18

16

14

12

10

8

6

4

2

0

標高37.8m

探検の丘

自然観察園
(自然のピオトープ)

田畑

住宅

平屋建て

平屋建て

平屋建て

平屋建て

平屋建て

平屋建て

平屋建て

平屋建て

平屋建て

平屋建て

平屋建て

平屋建て

平屋建て

平屋建て

平屋建て

平屋建て