

各案共通


- 小学校と中学校の教室ゾーンをゆるやかに分ける
- 特別支援学級は普通学級と行き来しやすい場所とする
- 管理諸室は校庭やアプローチが見える場所とする

「学校の顔」をつくる


C案のポイント

- 階数：2階建て
- 学校の顔：図書館
- 体育館配置：駐車場に面した道路側
- 駐車場：道路側にまとめて配置
- 小学校教室と特別教室を明確に分けて配置
- 中学校教室は吹き抜けでつながる
- 教室配置
- 小学校低学年の教室は校庭に面した1階に配置
- 小学校高学年の教室は校庭に面した2階に配置
- 中学校の教室は丘に面した2階に配置

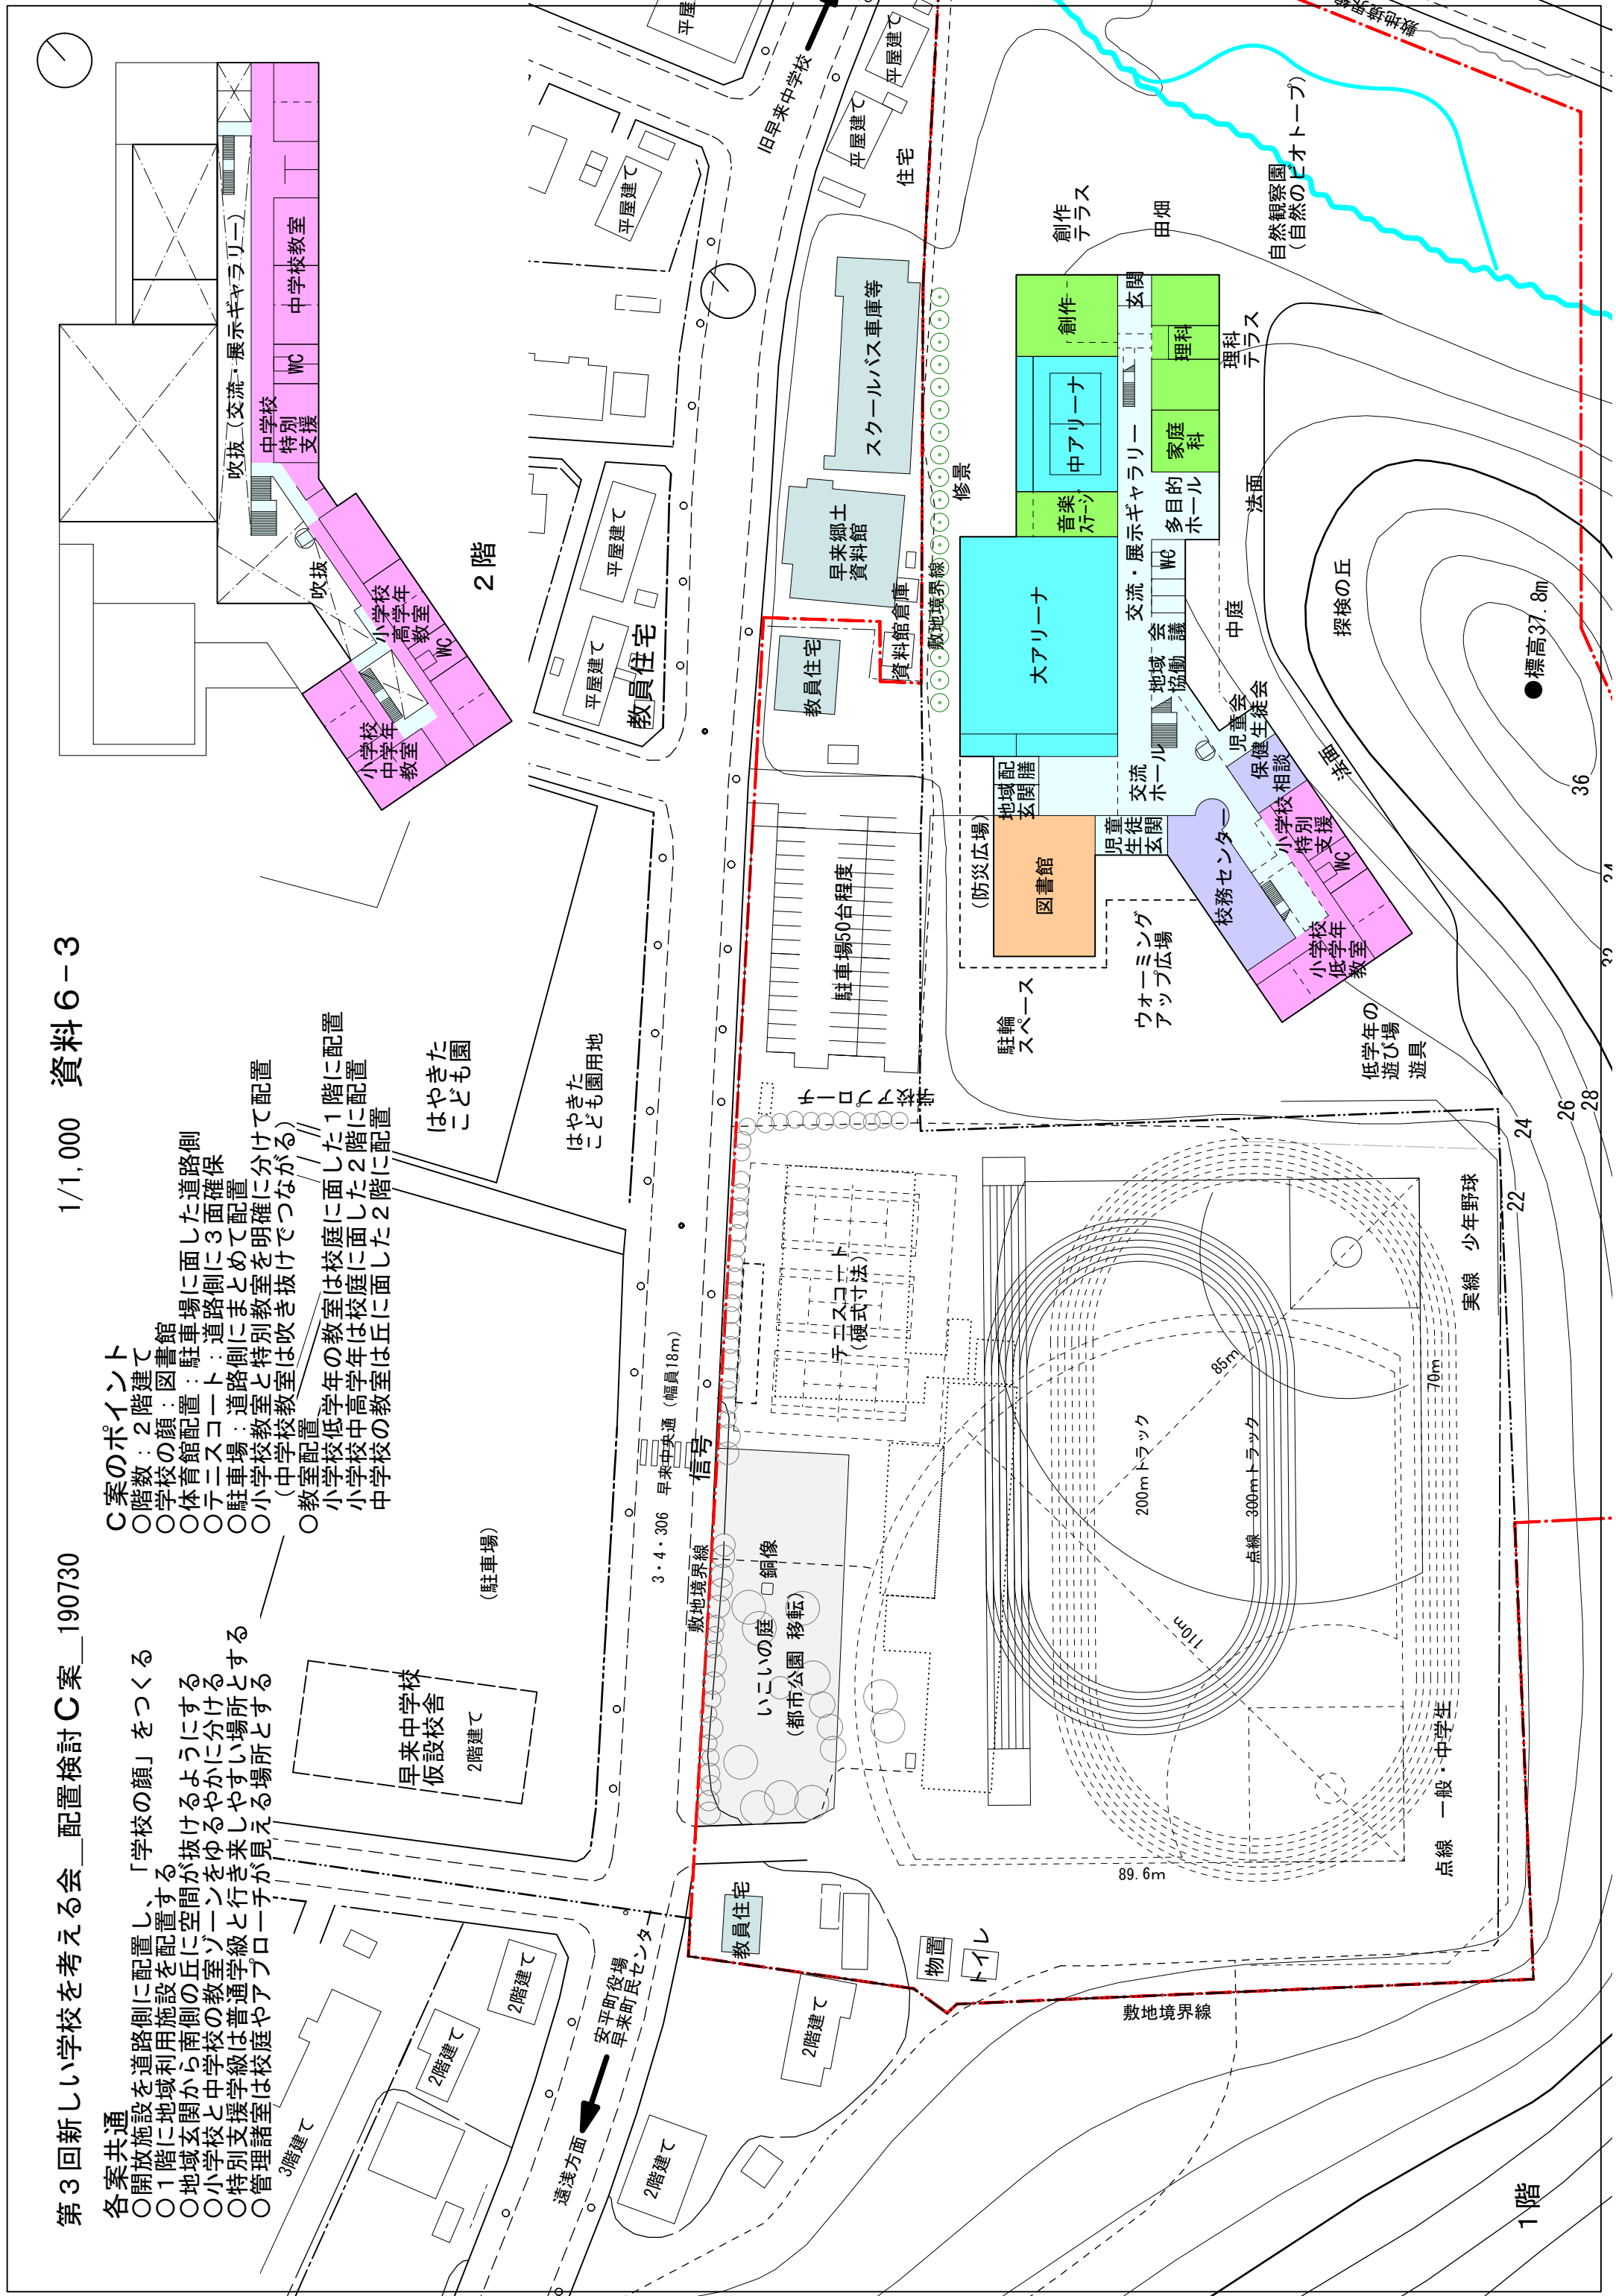

1階

2階

実線 少年野球

点線 一般・中学生

●標高37.8m

3・4・306 早来中央通 (幅員18m)

信号

いこいの庭 銅像 (都市公園 移転)

教員住宅

2階建て

2階建て

