


町道青葉豊栄幹線

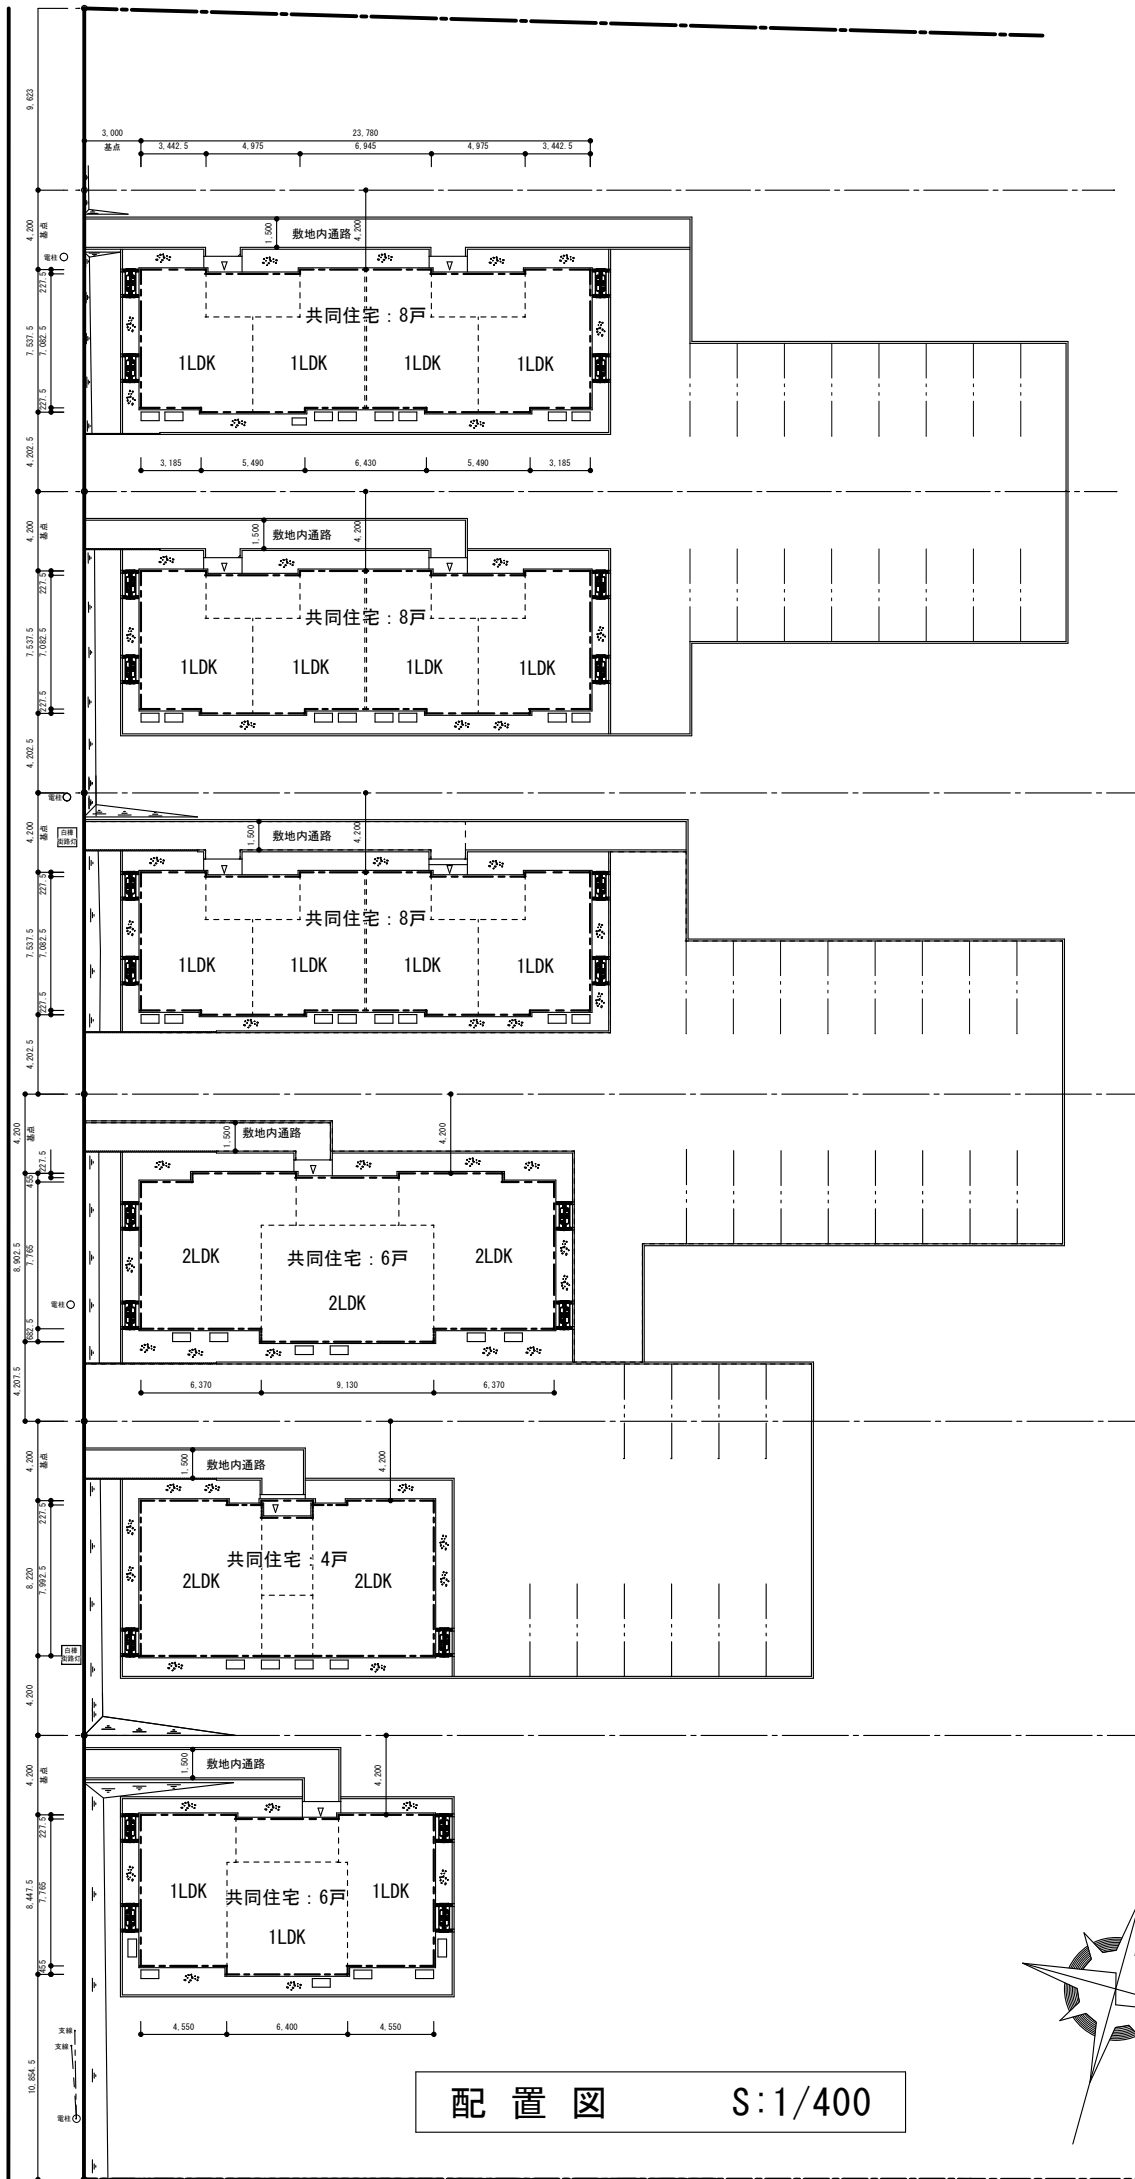

配置図

S:1/400

