

第2回検討部会 事前配布資料 配置検討B案_190718


1/1,000

各案共通

- 開放施設を道路側に配置し、「学校の顔」をつくる
- 1階に地域利用施設を配置する
- 小学校と中学校の教室ゾーンをゆるやかに分ける
- 特別支援学級は普通学級と行き来しやすい場所とする
- 管理諸室は校庭やアプローチが見える場所とする

B案のポイント

- 階数：2階建て
- 学校の顔：中アリーナ（講堂利用）
- 体育館配置：校庭に面した場所に3面確保
- 子二スポート：道路側にまとめて配置
- 駐車場：道路側と開放ゾーンを近接配置
- 教室ゾーンと開放ゾーン
- 教室配置
 - 小学校低学年の教室は校庭側の2階に配置
 - 小学校高学年は丘に面した2階に配置
 - 中学校の教室は丘に面し小川近くの1階に配置

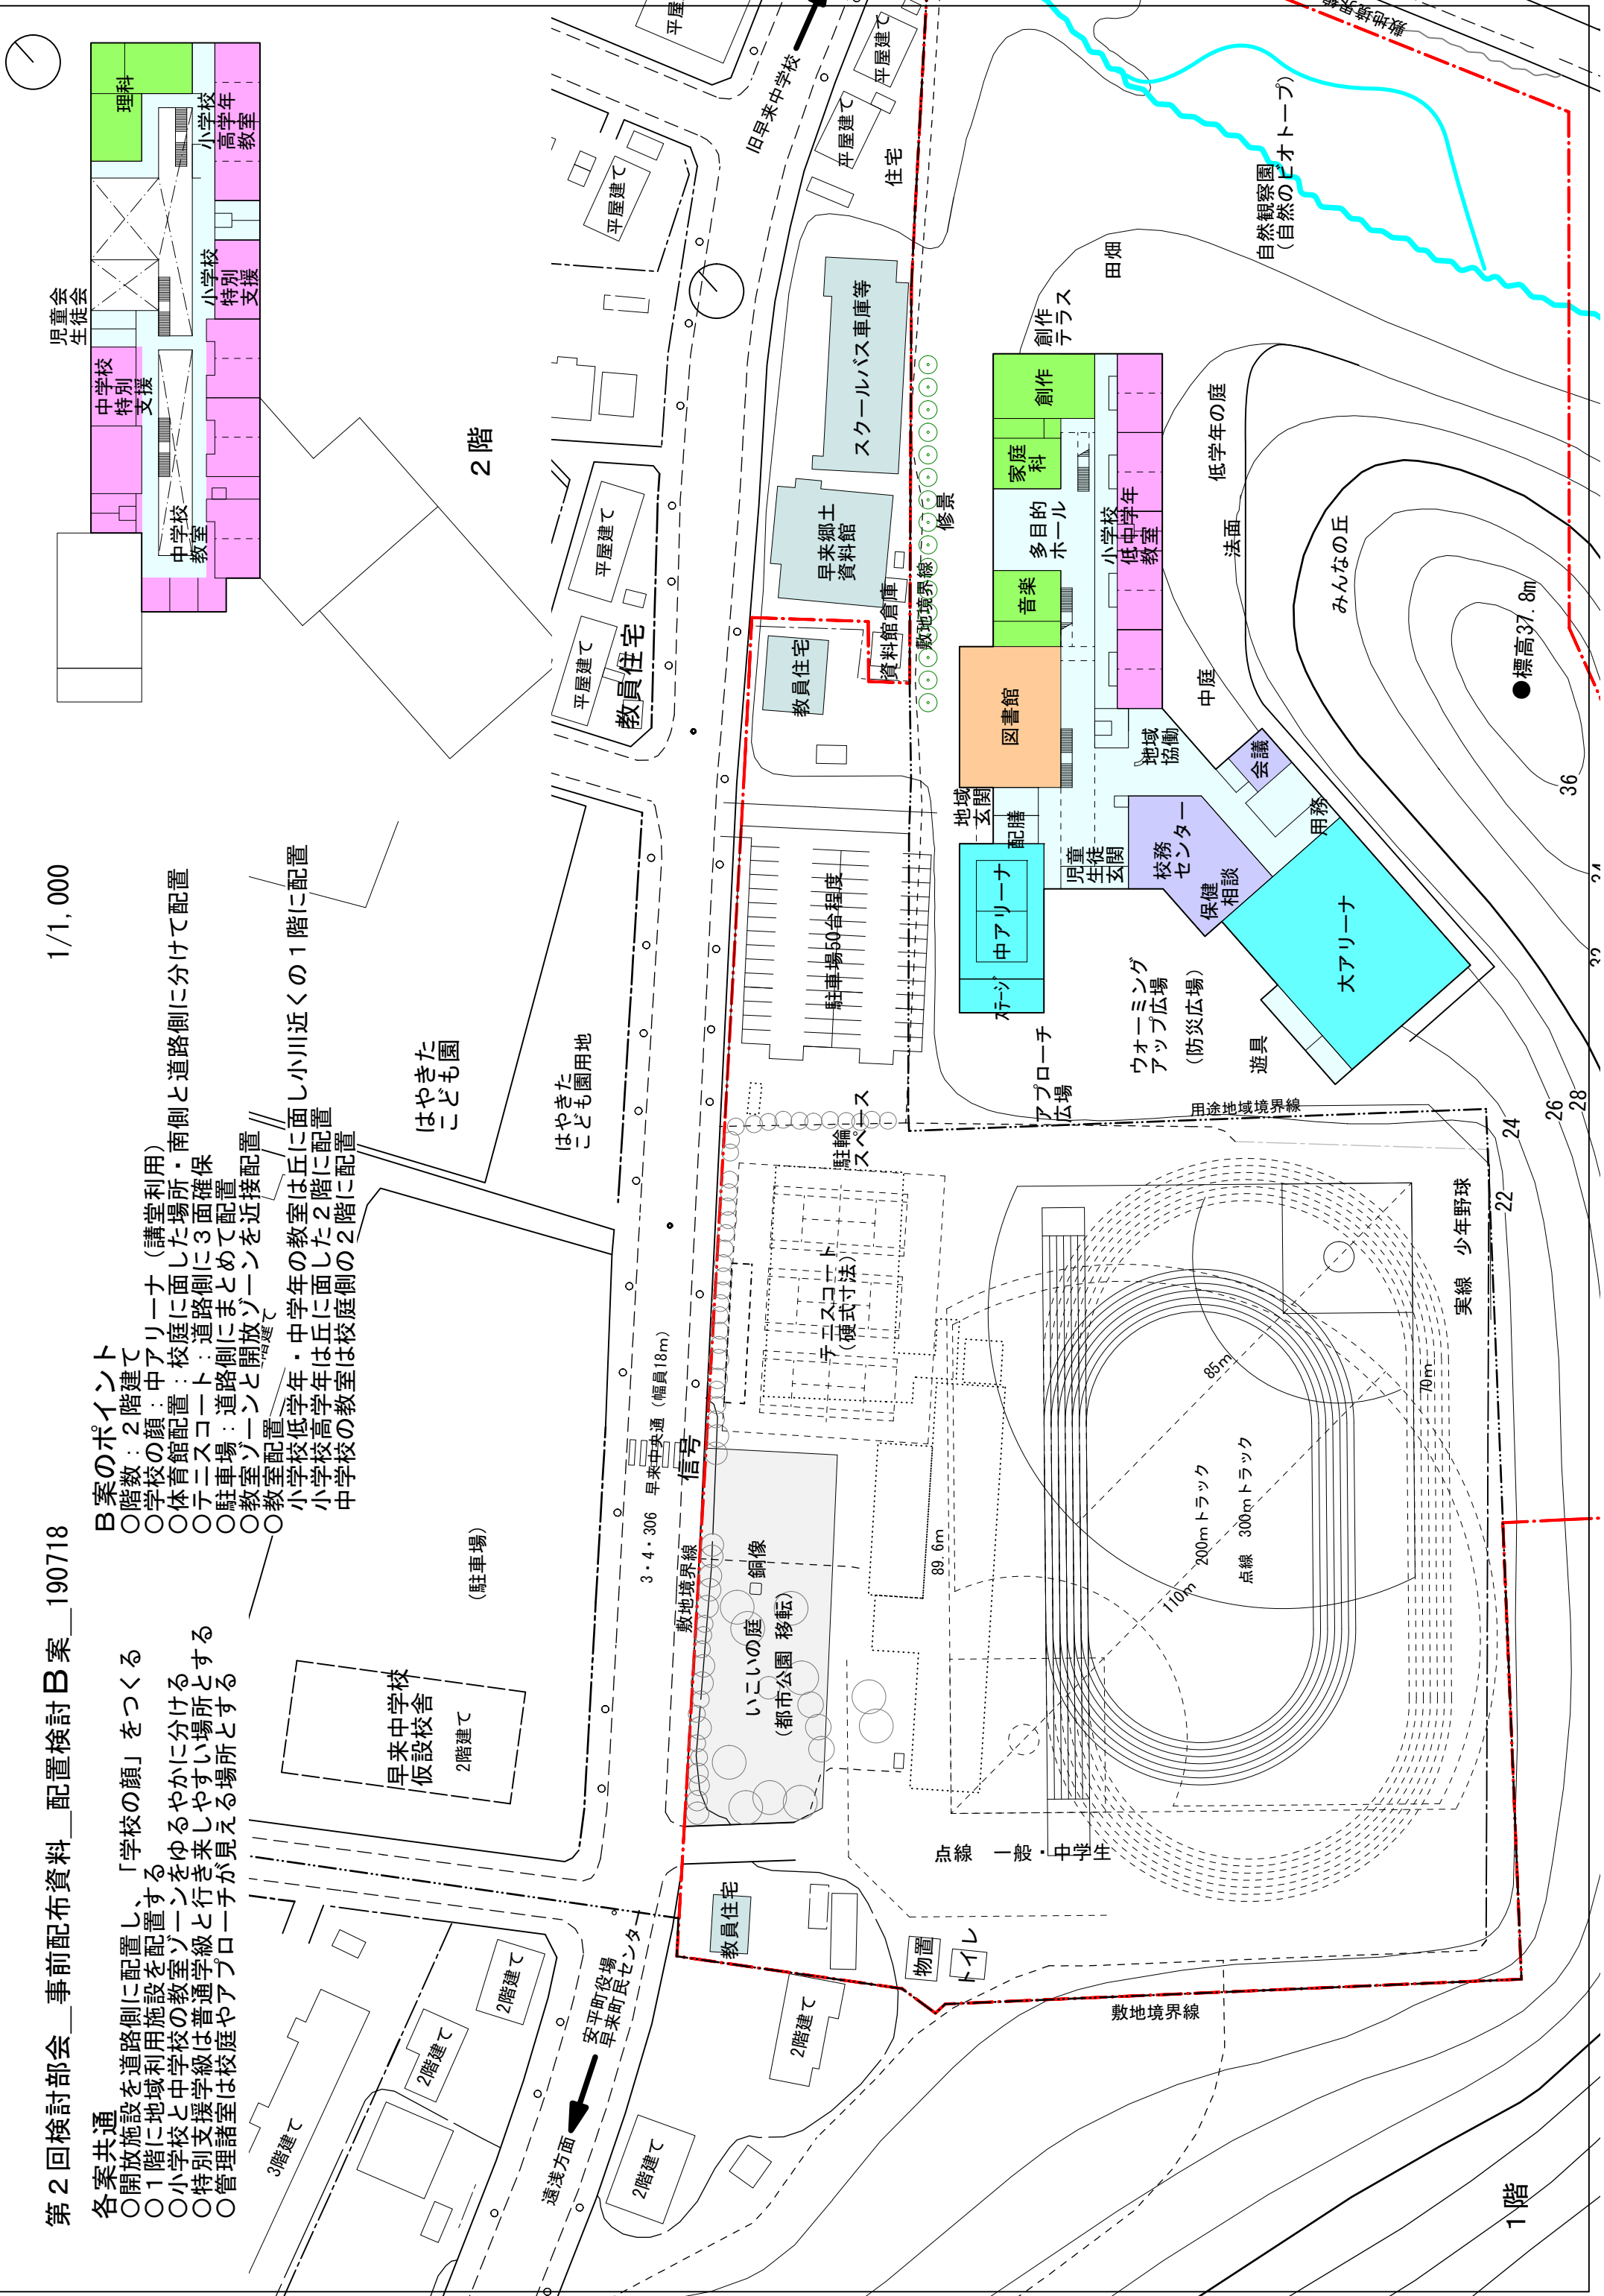

2階

1階